



OBRA: REPARACION PARQUE LOS TRINITARIOS

UBICACIÓN: CENTRO DE LA CIUDAD

REF.	DESCRIPCION	CANT.	UNID.	PRECIO U.	VALOR
<b>DESCRIPCION</b>					
<b>A</b>	<b>1.000 TRABAJOS PRELIMINARES</b>				
A	1.001 LIMPIEZA GENERAL INICIAL	1.00	PA		
A	1.002 CASETA MATERIALES	1.00	PA		
A	1.003 REPLANTEO	103.97	ML		
<b>C</b>					
<b>C</b>	<b>2.000 MOVIMIENTO DE TIERRA</b>				
C	2.002 DEMOLICION DE CAPA ASFALTICA	500.00	M2		
C	2.003 RELLENO COMPACTADO ( NIVELACION )	590.00	M3		
C	2.004 DEMOLICION DE ESTRUCTURA EN HORMIGON ARMADO	16.00	HR		
C	2.005 BOTE DE MATERIAL INSERVIBLE	320.33	M3		
<b>D</b>					
<b>D</b>	<b>4.000 MURO DE BLOCK</b>				
E	3.001 MUROS DE BLOCK S.N.P DE 8"	10.14	M2		
E	3.002 RETIRO DE BLOQUE CALADO	33.66	M2		
E	3.003 PAÑETE DE MUROS EXTERIOR	43.80	M2		
E	3.004 CANTOS Y MOCHETAS	127.92	ML		
E	3.005 PINTURA	113.31	M2		
E	3.006 MURALES DECORATIVOS	8.00	UND		
<b>F</b>					
<b>F</b>	<b>4.000 BANCOS</b>				
F	4.001 BANCOS DE H.A 180 KG/CM2 L=2.30 x H=0.40	34.00	UND		
F	4.002 ZAFACONES DE METAL	12.00	M2		
<b>G</b>					
<b>G</b>	<b>5.000 ELECTRICIDAD</b>				
G	5.001 ELECTRICIDAD GENERAL ( MATERIALES Y M.O )	1.00	PA		
G	5.002 LAMPARAS	25.00	UND		
G	5.003 ALAMBRES No.10 ( ROLLO DE 40FT )	6.00	UND		
G	5.004 TUBOS GALVANIZADOS DE 2"	25.00	UND		
<b>H</b>					
<b>H</b>	<b>6.000 JARDINERIA</b>				
H	6.001 GRAMA	15.78	M2		
H	6.002 ISLA VERDE @20cm	4,369.06	UND		
H	6.003 ROBLES AMARILLO (5 pies)	5.00	und		
H	6.004 TIERRA NEGRA	1.00	PA		



AYUNTAMIENTO DEL MUNICIPIO HIGÜEY  
PROVINCIA LA ALTAGRACIA  
DEPARTAMENTO CONSTRUCCIONES DE OBRAS MUNICIPALES

PROYECTO de Presupuesto No.:  
Fecha de Creación: jueves, 29 de julio de 2021  
Preparado por: Ing. Mariela Del Rosario

OBRA: REPARACION PARQUE LOS TRINITARIOS  
UBICACIÓN: CENTRO DE LA CIUDAD

REF.	DESCRIPCION	CANT.	UNID.	PRECIO U.	VALOR
------	-------------	-------	-------	-----------	-------

I	7.000	PISO			
I	7.001	TORTA DE PISO ESTAMPADO e=0.15m DE HORMIGON 180 KG/CM2	73.94	M3	
I	7.002	ADOBES ROJOS	1,064.96	UND	

J	8.000	ACERAS Y CONTENES			
J	8.001	CONTENES	32.20	ML	
J	8.002	ACERAS	80.50	M2	
J	8.003	RELLENO COMPACTADO e=30	24.15	M3	
J	8.004	PARRILLA 1.53 x 1.10	1.00	PA	

	9.000	MICELANEOS			
	9.001	SISTEMA DE RIEGO POR DIFUSOR	24.00	UND	
	9.002	LIMPIEZA Y RECONSTRUCCION DEL SISTEMA DE DRENAJE	1.00	PA	
	9.003	SISTEMA DE SEGURIDAD POR CAMARA	7.00	UND	
	9.004	IMPREVISTOS Y MANTENIMIENTO	1.00	PA	

SUB TOTAL GENERAL

\$0.00

		COSTOS INDIRECTOS				
	0.001	Beneficios	10.00	%	0.00	\$0.00
	0.002	Seguro y Fianza	4.50	%	0.00	\$0.00
	0.003	Plan De Retiro	1.00	%	0.00	\$0.00
	0.004	Codia	0.10	%	0.00	\$0.00
	0.005	Gastos Administrativos	2.00	%	0.00	\$0.00
						\$0.00


TOTAL GENERAL

\$0.00

Preparado por: Ing. Mariela Del Rosario  
Enc. Presupuestos

Aprobado por: Arq. Edder Avila  
Enc. Depto. Const. de Obras Municipales

Conciliado con:  
Contratista

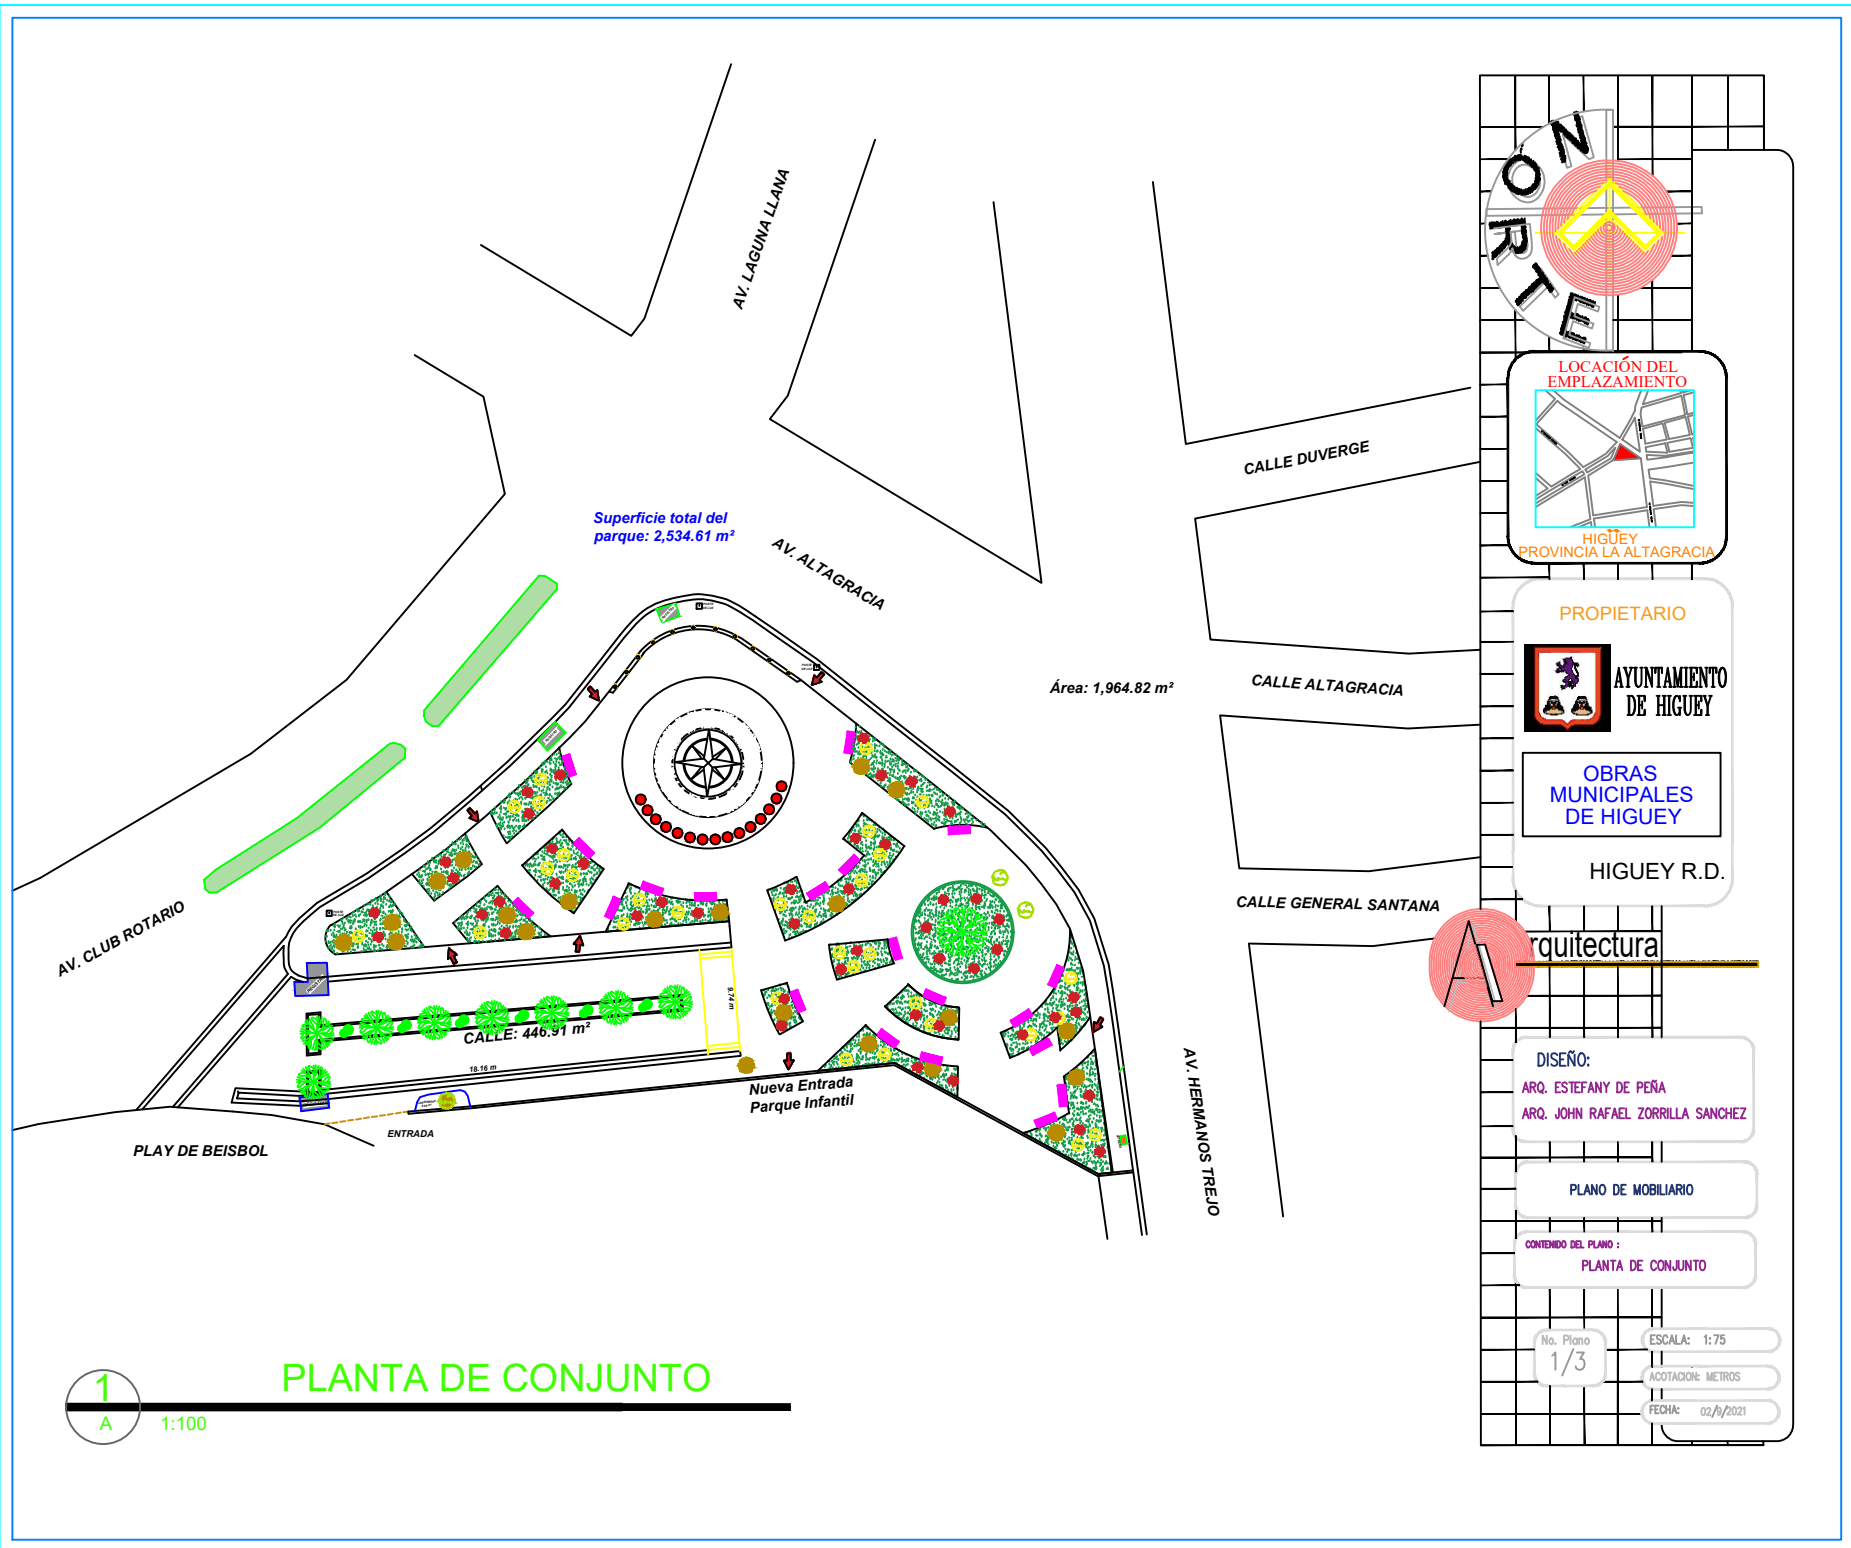

**NORTE**

LOCACIÓN DEL EMPLAZAMIENTO

HIGÜEY PROVINCIA LA ALTAGRACIA

PROPIETARIO

AYUNTAMIENTO DE HIGÜEY

OBRAS MUNICIPALES DE HIGÜEY

HIGÜEY R.D.

arquitectura

DISEÑO:

ARQ. ESTEFANY DE PEÑA

ARQ. JOHN RAFAEL ZORRILLA SANCHEZ

PLANO DE MOBILIARIO

CONTENIDO DEL PLANO:

PLANTA DE CONJUNTO

No. Plano: 1/3

ESCALA: 1:75


ACOTACIONE: METROS

FECHA: 02/9/2021

**1**

**PLANTA DE CONJUNTO**

A 1:100

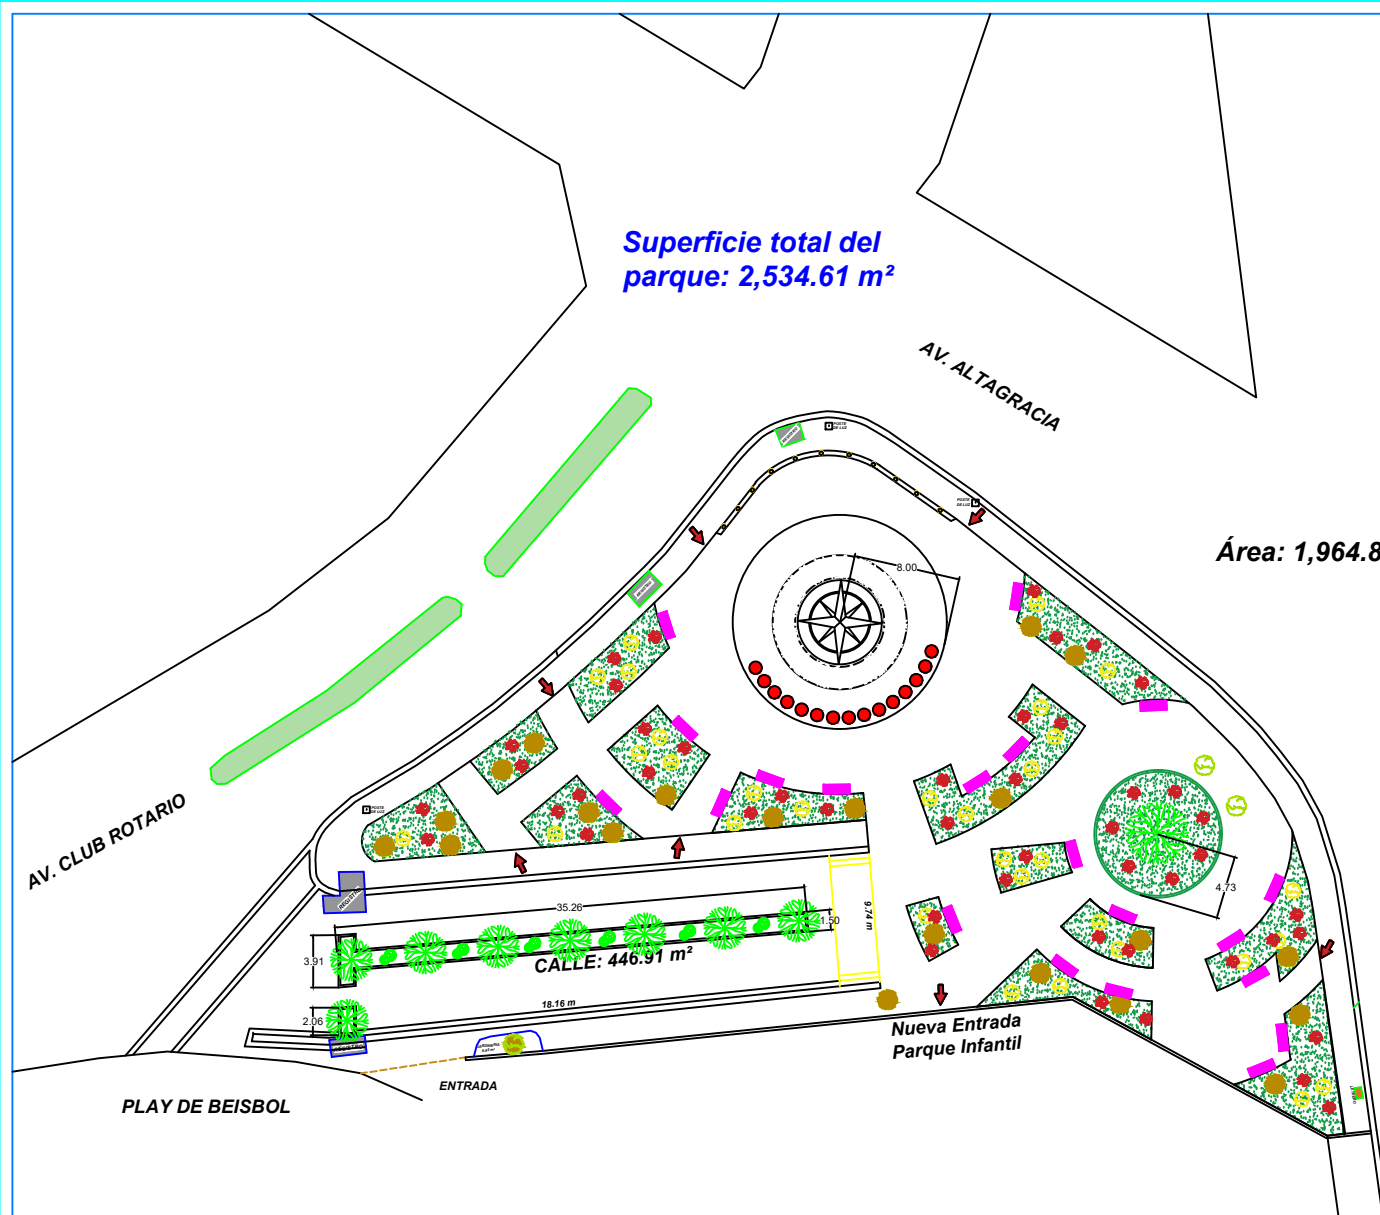

Superficie total del  
parque: 2,534.61 m<sup>2</sup>

Área: 1,964.82 m<sup>2</sup>

CALLE: 446.91 m<sup>2</sup>

Nueva Entrada  
Parque Infantil

PLAY DE BEISBOL

ENTRADA

2  
A

1:100

## PLANTA DE CONJUNTO



**NORTE**

LOCACIÓN DEL  
EMPLAZAMIENTO



HIGÜEY  
PROVINCIA LA ALTAGRACIA

PROPIETARIO



AYUNTAMIENTO  
DE HIGÜEY

OBRAS  
MUNICIPALES  
DE HIGÜEY

HIGÜEY R.D.

Arquitectura

DISEÑO:

ARQ. ESTEFANY DE PEÑA  
ARQ. JOHN RAFAEL ZORRILLA SANCHEZ

PLANO DE MOBILIARIO

CONTENIDO DEL PLANO :

PLANTA DE CONJUNTO

No. Plano  
**2/3**

ESCALA: 1:75

ACOTACIONE: METROS

FECHA: 02/9/2021