



OBRA: **FUNERARIA SANTANA**

UBICACIÓN: **SANTANA, HIGÜEY.**

REF.	DESCRIPCION		CANT.	UNID.	PRECIO U.	VALOR
DESCRIPCION						
A	1.000	TRABAJOS PRELIMINARES				
A	1.001	SERENO	3.00	MESES		
A	1.002	LIMPIEZA INICIAL	1.00	PA		
B	2.000	MOVIMIENTO DE TIERRA				
B	2.001	BOTE DE MATERIAL	96.90	M3		
B	2.002	RELLENO COMPACTADO e = 0.40 mts	129.20	M3		
B	2.003	EXCAVACION DE ZAPATA 0.30x0.30	17.11	M3		
C	3.000	HORMIGON ARMADO				
	3.001	ZAPATA	11.41	M3		
C	3.002	VIGA 1:2:4 (0.15x0.20)mts; 4Ø3/8", est. Ø3/8" @0.20	2.61	M3		
C	3.003	VIGA TRANSVERSAL 1:2:4 (0.30x0.20)mts; 2Ø3/4", 4Ø1/2", est. Ø3/8" @0.20	2.20	M3		
C	3.003	DINTELES 15X20 (1:2:4), 3Ø1/2" y 2Ø3/8". Est.Ø3/8"@ 0.20mts	2.56	M3		
C	3.004	LOSA DE TECHO e =0.12 mts	48.45	M3		
C	3.005	MESETA DE COCINA	5.00	PA		
D	4.000	MURO DE BLOCK				
	4.001	B.N.P DE 8"	24.80	M2		
D	4.002	S.N.P DE 8"	256.22	M2		
D	4.003	ANTEPECHO	48.45	M2		
E	5.000	TERMINACION DE SUPERFICIE				
E	5.001	PAÑETE DE MUROS EXTERIOR	70.85	M2		
E	5.002	PAÑETE DE MUROS INTERIOR	13.65	M2		
E	5.003	FRAGUACHE	407.50	M2		
E	5.004	PAÑETE DE TECHO	323.00	M2		
E	5.005	ZABALETA	48.60	ML		
E	5.006	CANTOS Y MOCHETAS	604.70	ML		
E	5.007	REVESTIMIENTO CERAMICA CRIOLLA (MESETA)	1.00	PA		
E	5.008	REVESTIMIENTO BAÑO, CERAMICA IMPORTADA	20.00	M2		
E	5.009	DESAGUE PLUVIAL	1.00	PA		
E	5.010	FORMACION DE PENDIENTE Y PULIDO CON EQUIPO DE TECHO	48.45	M2		
F	6.000	PISOS				
F	6.001	TORTA DE PISO HORMIGON SIMPLE e=7.0cm	32.30	M3		
F	6.002	CERAMICA CRIOLLA	303.00	M2		
F	6.003	ZÓCALO	75.80	ML		



OBRA: **FUNERARIA SANTANA**


UBICACIÓN: **SANTANA, HIGÜEY.**

REF.	DESCRIPCION		CANT.	UNID.	PRECIO U.	VALOR
G	7.000	INSTALACION ELECTRICA				
G	7.001	TOMACORRIENTE DOBLE 120V	9.00	UND		
G	7.002	INTERRUPTOR 3 VIAS	3.00	UND		
G	7.003	INTERRUPTOR DOBLE	3.00	UND		
G	7.004	INTERRUPTOR SIMPLE	3.00	UND		
G	7.005	SALIDA DE LUCES	18.00	UND		
G	7.006	SALIDA PARA TELEFONO	1.00	UND		
G	7.007	SALIDA PARA ANTENA / TV	2.00	UND		
G	7.008	SALIDA DE ABANICO	6.00	UND		
G	7.009	INTERRUPTORES DE ABANICO	6.00	UND		
G	7.010	PANEL DE DISTRIBUCION (8-16) CIRCUITOS	1.00	UND		
H	8.000	PORTAJE Y VENTANAS				
H	8.001	PUERTA DE CRISTAL (COMERCIAL DOBLE)	2.00	UND		
H	8.002	PUERTA DE POLIMETANO	6.00	UND		
H	8.003	VENTANAS CORREDERA	109.91	PIE2		
H	8.004	PAÑOS DE HIERRO	178.68	PIE2		
I	9.000	INSTALACION SANITARIA				
I	9.001	INODORO	4.00	UND		
I	9.002	LAVAMANOS	4.00	UND		
I	9.003	FREGADERO	1.00	UND		
I	9.004	TUBERIAS DE PVC Y ACESESORIOS SANITARIOS	1.00	PA		
I	9.005	MANO DE OBRA DEL PLOMERO	1.00	PA		
I	9.006	TRAMPA DE GRASA	1.00	PA		
I	9.007	CAMARA SEPTICA	1.00	PA		
I	9.008	TINACO 265 GALONES	1.00	PA		
J	10.000	PINTURA				
J	10.001	INTERIOR Y EXTERIOR	679.22	M2		
K	11.000	OTROS				
K	11.001	ACONNDICIONAMIENTO AREA EXTERIOR	1.00	PA		
K	11.002	LIMPIEZA FINAL	1.00	PA		
SUB TOTAL GENERAL RD						\$0.00
		COSTOS INDIRECTOS				
	0.001	Beneficios	10.00	%	0.00	\$0.00
	0.002	Seguro y Fianza	4.50	%	0.00	\$0.00
	0.003	Plan De Retiro	1.00	%	0.00	\$0.00
	0.004	Codia	0.10	%	0.00	\$0.00
	0.005	Gastos Administrativos	2.00	%	0.00	\$0.00
TOTAL GENERAL						\$0.00

Preparado por: *Ing. Mariela Del Rosario*
 Enc. De Presupuesto

Aprobado por: *Ing. Luis Rafael Medina*
 Enc. Depto. Const. de Obras Municipales

Conciliado con:
 Contratista

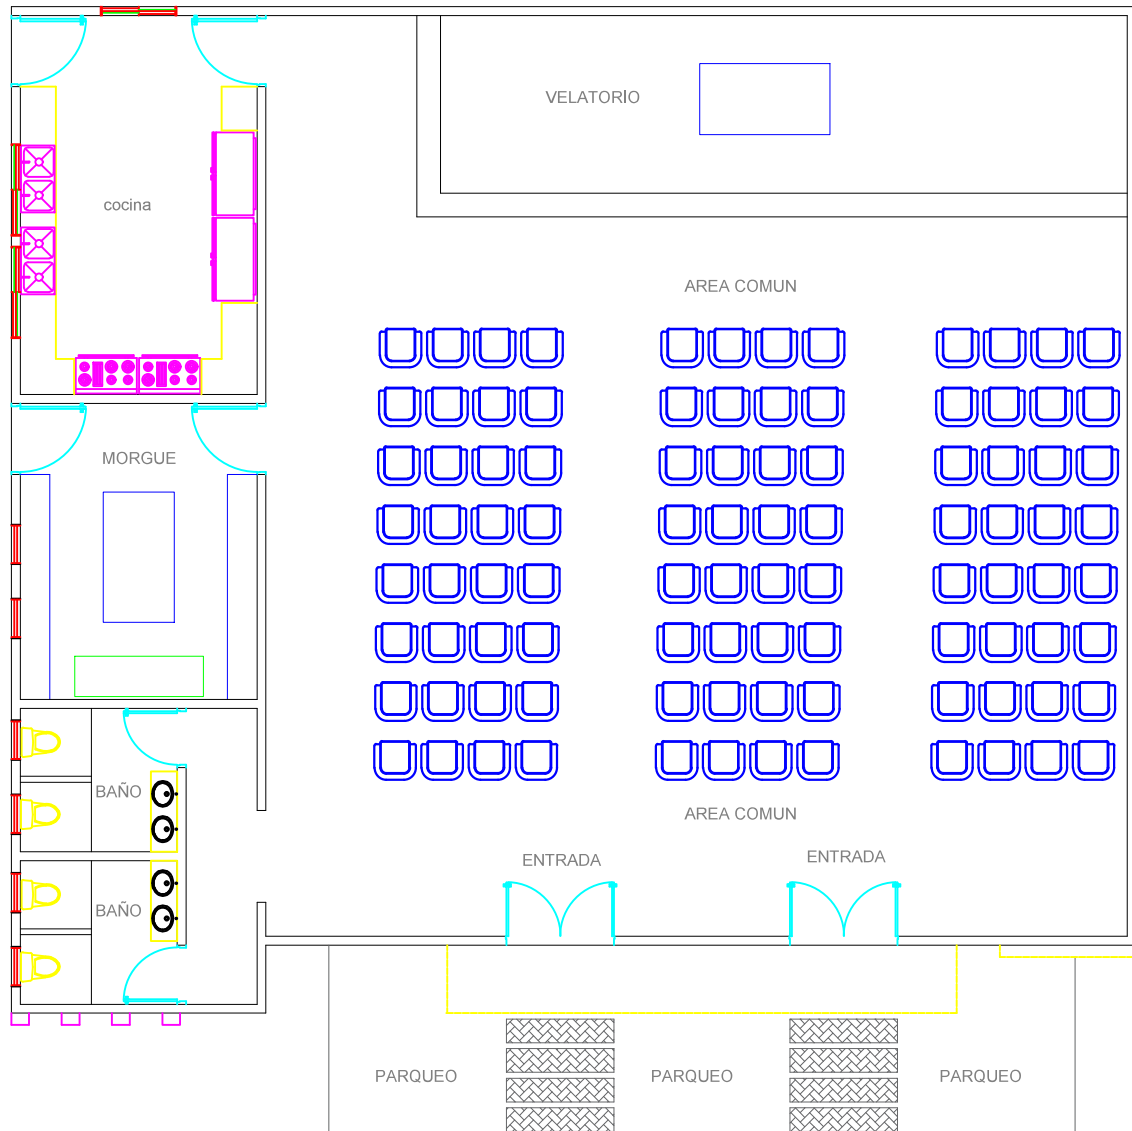

1
A

PLANTA ARQUITECTONICA

1:75

NORTE

LOCACIÓN DEL EMPLAZAMIENTO

HIGÜEY
PROVINCIA LA ALTAGRACIA

PROPIETARIO

AYUNTAMIENTO DE HIGÜEY

OBRAS MUNICIPALES DE HIGÜEY

HIGÜEY R.D.

Arquitectura

DISEÑO:
ARQ. JOHN RAFAEL ZORRILLA SANCHEZ

FUNERARIA DE SANTANA


CONTENIDO DEL PLANO:
PLANTA ARQUITECTONICA

No. Plano: 1/2

ESCALA: 1:75

ACOTACION: METROS

FECHA: 21/1/2022

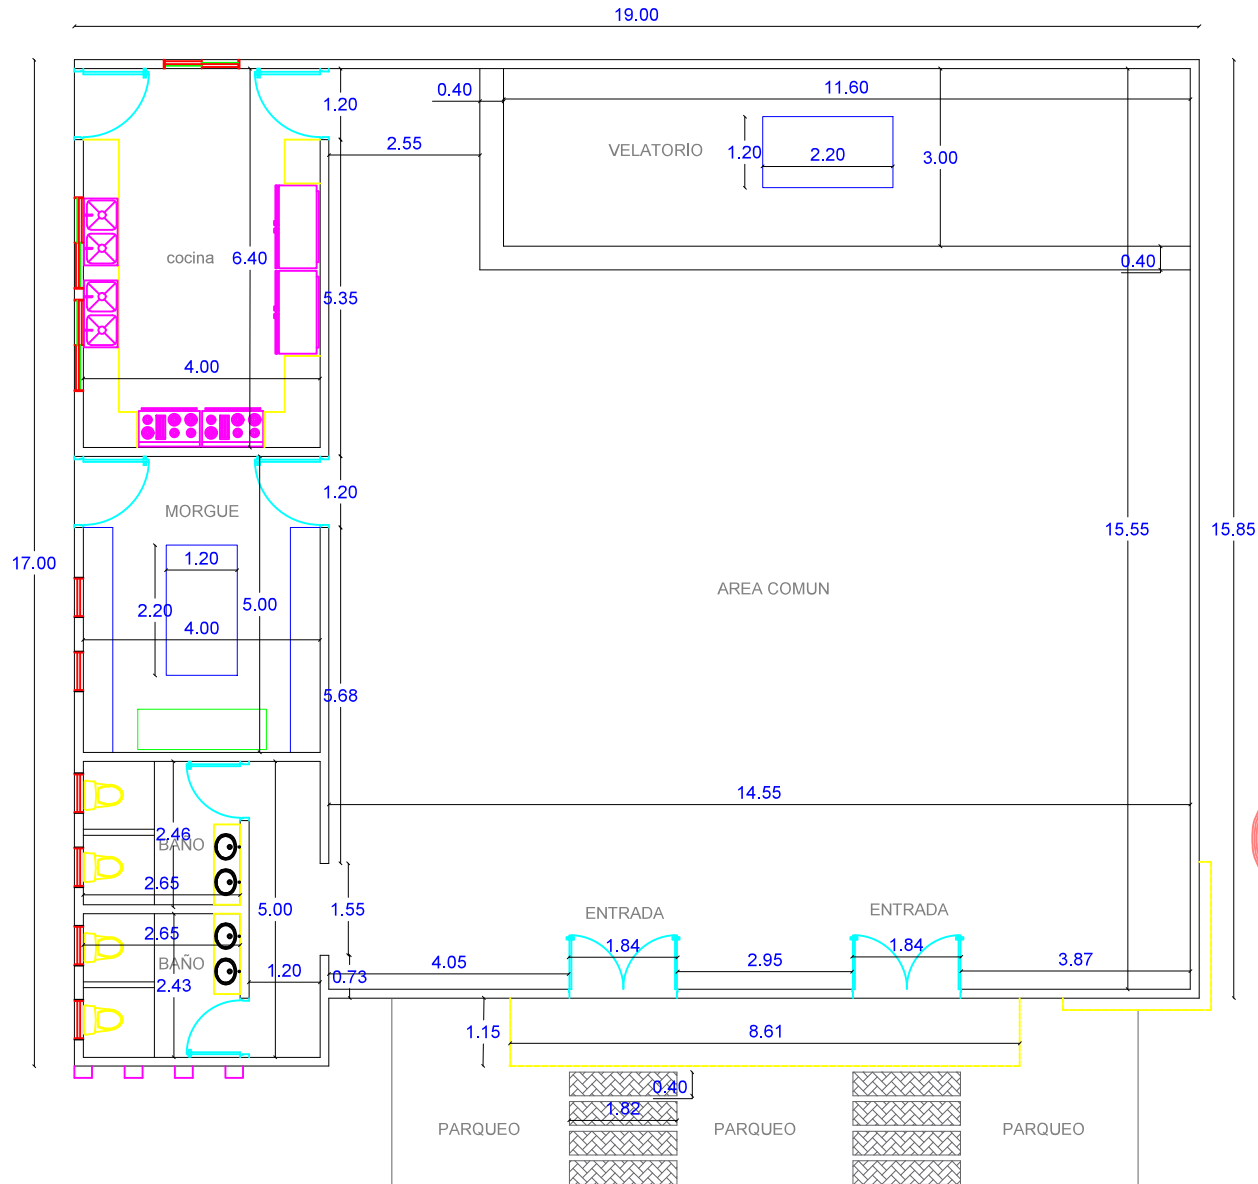

2
A 1:75

PLANTA DIMENCIONADA

NORTE

LOCACIÓN DEL EMPLAZAMIENTO

HIGÜEY
PROVINCIA LA ALTAGRACIA

PROPIETARIO

AYUNTAMIENTO
DE HIGÜEY

OBRAS MUNICIPALES DE HIGÜEY

HIGÜEY R.D.

Arquitectura

DISEÑO:

ARQ. JOHN RAFAEL ZORRILLA SANCHEZ

FUNERARIA DE SANTANA

CONTENIDO DEL PLANO:

PLANTA DIMENCIONADA

No. Plano: 2/2

ESCALA: 1:75

ACOTACION: METROS

FECHA: 21/1/2022