



OBRA: **CONSTRUCCION DE ACERAS Y CONTENES (1er lugar)**

UBICACION: C/ HUGO POLANCO BRITO, VILLA MARIA.

REF.	DESCRIPCION	CANT.	UNID.	PRECIO U.	VALOR	%
------	-------------	-------	-------	-----------	-------	---

DESCRIPCION

A	1.000	TRABAJOS PRELIMINARES				
A	1.001	LIMPIEZA CON EQUIPO Y BOTE	3.00	HRS		
A	1.002	LETRERO HABLADOR	1.00	UND		

B	2.000	MOVIMIENTO DE TIERRA				
B	2.001	DEMOLICION DE ACERAS EXISTENTES	64.00	M2		
B	2.002	BOTE DE MATERIAL	83.20	M3		
B	2.003	RELLENO COMPACTADO 0.30 MTS	92.10	M3		

C	3.000	ACERAS Y CONTENES				
C	3.001	ACERAS	307.00	M2		
C	3.002	CONTENES	307.00	ML		

SUB TOTAL GENERAL RD

		COSTOS INDIRECTOS				
	0.001	Beneficios	10.00	%	\$0.00	\$0.00
	0.002	Seguro y Fianza	4.50	%	\$0.00	\$0.00
	0.003	Plan De Retiro	1.00	%	\$0.00	\$0.00
	0.004	Codia	0.10	%	\$0.00	\$0.00
	0.005	Gastos Administrativos	2.00	%	\$0.00	\$0.00
						\$0.00

TOTAL GENERAL

\$0.00

Preparado por: *Ing. Mariela Del Rosario*
Enc. Presupuestos

Aprobado por: *Ing. Luis Rafael Medina*
Enc. Depto. Const. De Obras Municipales

Conciliado con:
Contratista



OBRA: **CENTRO DE DESARROLLO INTEGRAL LA FLORIDA**

UBICACIÓN: SECTOR LA FLORIDA, HIGUEY.

REF.	DESCRIPCION	CANT.	UNID.	PRECIO U.	VALOR
DESCRIPCION					
A	1.000 TRABAJOS PRELIMINARES				
A	1.001 SERENO	3.00	MESES		
B	2.000 MOVIMIENTO DE TIERRA				
B	2.001 BOTE DE MATERIAL	146.83	M3		
B	2.002 RELLENO COMPACTADO e = 0.40 mts	63.84	M3		
B	2.003 EXCAVACION DE ZAPATA 0.30x0.30	8.90	M3		
C	3.000 HORMIGON ARMADO				
C	3.001 ZAPATA	6.75	M3		
C	3.002 VIGA 1:2:4 (0.15x0.20)mts; 4Ø3/8", est. Ø3/8" @0.20	2.61	M3		
C	3.003 VIGA TRANSVERSAL 1:2:4 (0.30x0.20)mts; 2Ø3/4", 4Ø1/2", est. Ø3/8" @0.20	2.20	M3		
C	3.003 DINTELES 15X20 (1:2:4), 3Ø1/2" y 2Ø3/8". Est.Ø3/8"@ 0.20mts	2.56	M3		
C	3.004 LOSA DE TECHO e =0.12 mts	21.57	M3		
C	3.005 MESETA DE COCINA	1.00	PA		
D	4.000 MURO DE BLOCK				
D	4.001 B.N.P DE 8"	22.46	M2		
D	4.002 S.N.P DE 8"	112.31	M2		
D	4.003 ANTEPECHO	159.60	M2		
E	5.000 TERMINACION DE SUPERFICIE				
E	5.001 PAÑETE DE MUROS EXTERIOR	159.60	M2		
E	5.002 PAÑETE DE MUROS INTERIOR	74.88	M2		
E	5.003 FRAGUACHE	394.08	M2		
E	5.004 PAÑETE DE TECHO	159.60	M2		
E	5.005 ZABALETA	48.60	ML		
E	5.006 CANTOS Y MOCHETAS	604.70	ML		
E	5.007 REVESTIMIENTO CERAMICA CRIOLLA (MESETA)	1.00	PA		
E	5.008 REVESTIMIENTO BAÑO, CERAMICA IMPORTADA	26.04	M2		
E	5.009 DESAGUE PLUVIAL	1.00	PA		
E	5.010 FORMACION DE PENDIENTE Y PULIDO CON EQUIPO DE TECHO	159.60	M2		
F	6.000 PISOS				
F	6.001 TORTA DE PISO HORMIGON SIMPLE e=7.0cm	11.18	M3		
F	6.002 CERAMICA CRIOLLA	159.60	M2		
F	6.003 ZÓCALO	58.18	ML		



OBRA: **CENTRO DE DESARROLLO INTEGRAL LA FLORIDA**

UBICACIÓN: SECTOR LA FLORIDA, HIGUEY.

REF.	DESCRIPCION		CANT.	UNID.	PRECIO U.	VALOR
G	7.000	INSTALACION ELECTRICA				
G	7.001	TOMACORRIENTE DOBLE 120V	9.00	UND		
G	7.002	INTERRUPTOR 3 VIAS	3.00	UND		
G	7.003	INTERRUPTOR DOBLE	3.00	UND		
G	7.004	INTERRUPTOR SIMPLE	3.00	UND		
G	7.005	SALIDA DE LUCES	18.00	UND		
G	7.006	SALIDA PARA TELEFONO	1.00	UND		
G	7.007	SALIDA PARA ANTENA / TV	2.00	UND		
G	7.008	SALIDA DE ABANICO	6.00	UND		
G	7.009	INTERRUPTORES DE ABANICO	6.00	UND		
G	7.010	PANEL DE DISTRIBUCION (8-16) CIRCUITOS	1.00	UND		
H	8.000	PORTAJE Y VENTANAS				
H	8.001	PUERTA DE CRISTAL (COMERCIAL DOBLE)	1.00	UND		
H	8.002	PUERTA DE POLIMETANO	4.00	UND		
H	8.003	VENTANAS CORREDERA	109.91	PIE2		
H	8.004	PAÑOS DE HIERRO	178.68	PIE2		
I	9.000	INSTALACION SANITARIA				
I	9.001	INODORO	2.00	UND		
I	9.002	LAVAMANOS	2.00	UND		
I	9.003	FREGADERO	1.00	UND		
I	9.004	TUBERIAS DE PVC Y ACEESORIOS SANITARIOS	1.00	PA		
I	9.005	MANO DE OBRA DEL PLOMERO	1.00	PA		
I	9.006	TRAMPA DE GRASA	1.00	PA		
I	9.007	CAMARA SEPTICA	1.00	PA		
I	9.008	TINACO 265 GALONES	1.00	PA		
J	10.000	PINTURA				
J	10.001	INTERIOR Y EXTERIOR	630.00	M2		
K	11.000	OTROS				
K	11.001	ACONNDICIONAMIENTO AREA EXTERIOR	1.00	PA		
K	11.002	LIMPIEZA FINAL	1.00	PA		
SUB TOTAL GENERAL RD						



OBRA: **CENTRO DE DESARROLLO INTEGRAL LA FLORIDA**


UBICACIÓN: SECTOR LA FLORIDA, HIGUEY.

REF.	DESCRIPCION	CANT.	UNID.	PRECIO U.	VALOR
COSTOS INDIRECTOS					
0.001	Beneficios	10.00	%	0.00	\$0.00
0.002	Seguro y Fianza	4.50	%	0.00	\$0.00
0.003	Plan De Retiro	1.00	%	0.00	\$0.00
0.004	Codia	0.10	%	0.00	\$0.00
0.005	Gastos Administrativos	2.00	%	0.00	\$0.00
					\$0.00
TOTAL GENERAL					\$0.00

Preparado por: *Ing. Mariela Del Rosario*
Enc. De Presupuesto

Aprobado por: *Ing. Luis Rafael Medina*
Enc. Depto. Const. de Obras Municipales

Conciliado con:
Contratista

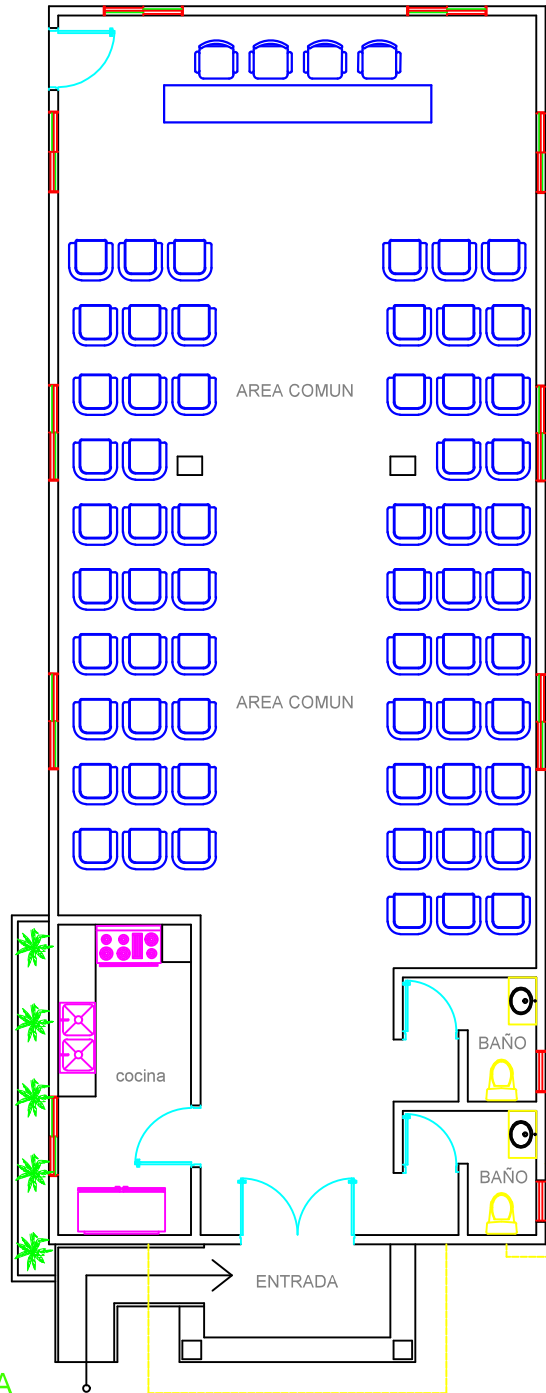

NORTE

LOCACIÓN DEL EMPLAZAMIENTO

HIGUEY
PROVINCIA LA ALTAGRACIA

PROPIETARIO

AYUNTAMIENTO
DE HIGUEY

OBRAS
MUNICIPALES
DE HIGUEY

HIGUEY R.D.

arquitectura

DISEÑO:
ARQ. JOHN RAFAEL ZORRILLA SANCHEZ

CENTRO DE DESARROLLO INTEGRAL
LA FLORIDA

CONTENIDO DEL PLANO :
PLANTA ARQUITECTONICA

No. Plano
1/2


ESCALA: 1:75

ACOTACION: METROS

FECHA: 21/1/2022

1
A 1:75

PLANTA ARQUITECTONICA

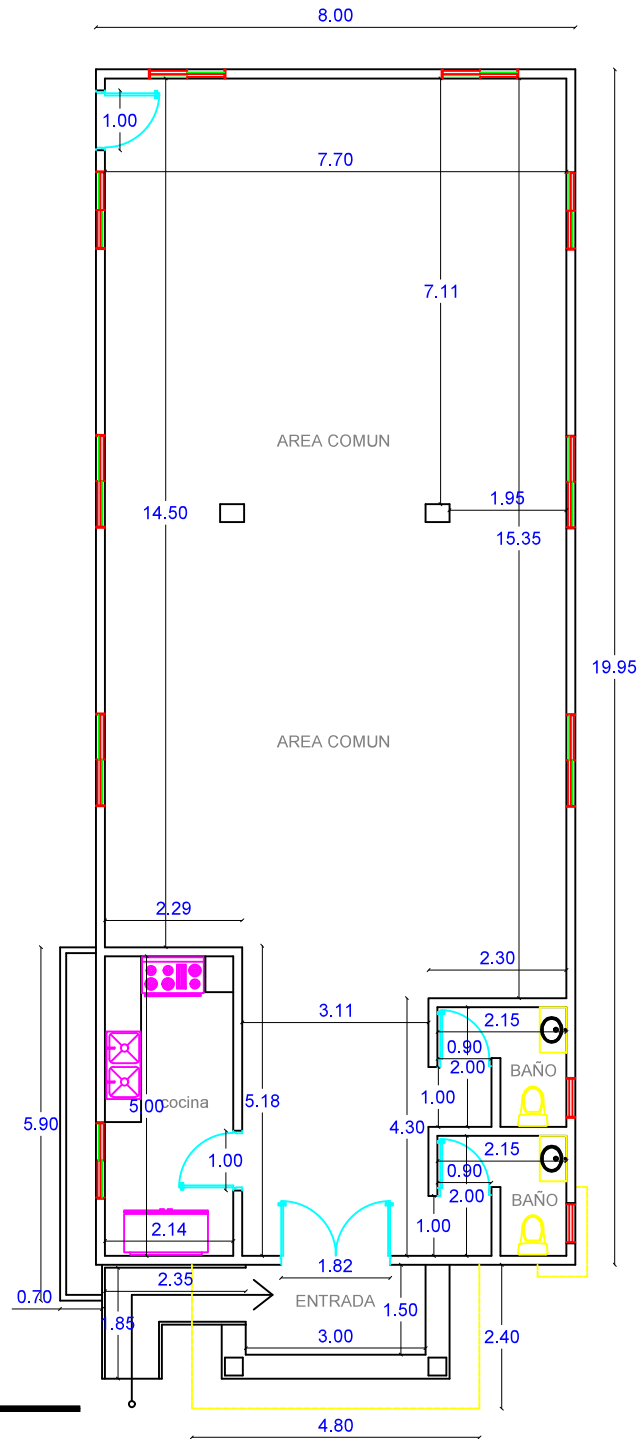

NORTE

LOCACIÓN DEL EMPLAZAMIENTO

HIGUEY
PROVINCIA LA ALTAGRACIA

PROPIETARIO

AYUNTAMIENTO
DE HIGUEY

OBRAS MUNICIPALES DE HIGUEY

HIGUEY R.D.

Arquitectura

DISEÑO:

ARQ. JOHN RAFAEL ZORRILLA SANCHEZ

CENTRO DE DESARROLLO INTEGRAL LA FLORIDA

CONTENIDO DEL PLANO :

PLANTA DIMENSIONADA

No. Plano: 2/2

ESCALA: 1:75

ACOTACION: METROS

FECHA: 21/1/2022

1
A 1:75

PLANTA DIMENSIONADA