





ALCALDIA DE HIGÜEY

PROPUESTA DE DISEÑO

MERCADO VILLA CERRO

Higüey

*Noviembre 2023
Depto. de Obras Municipales*

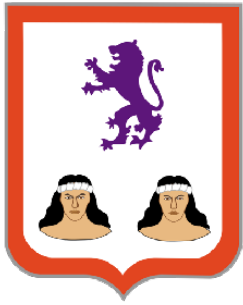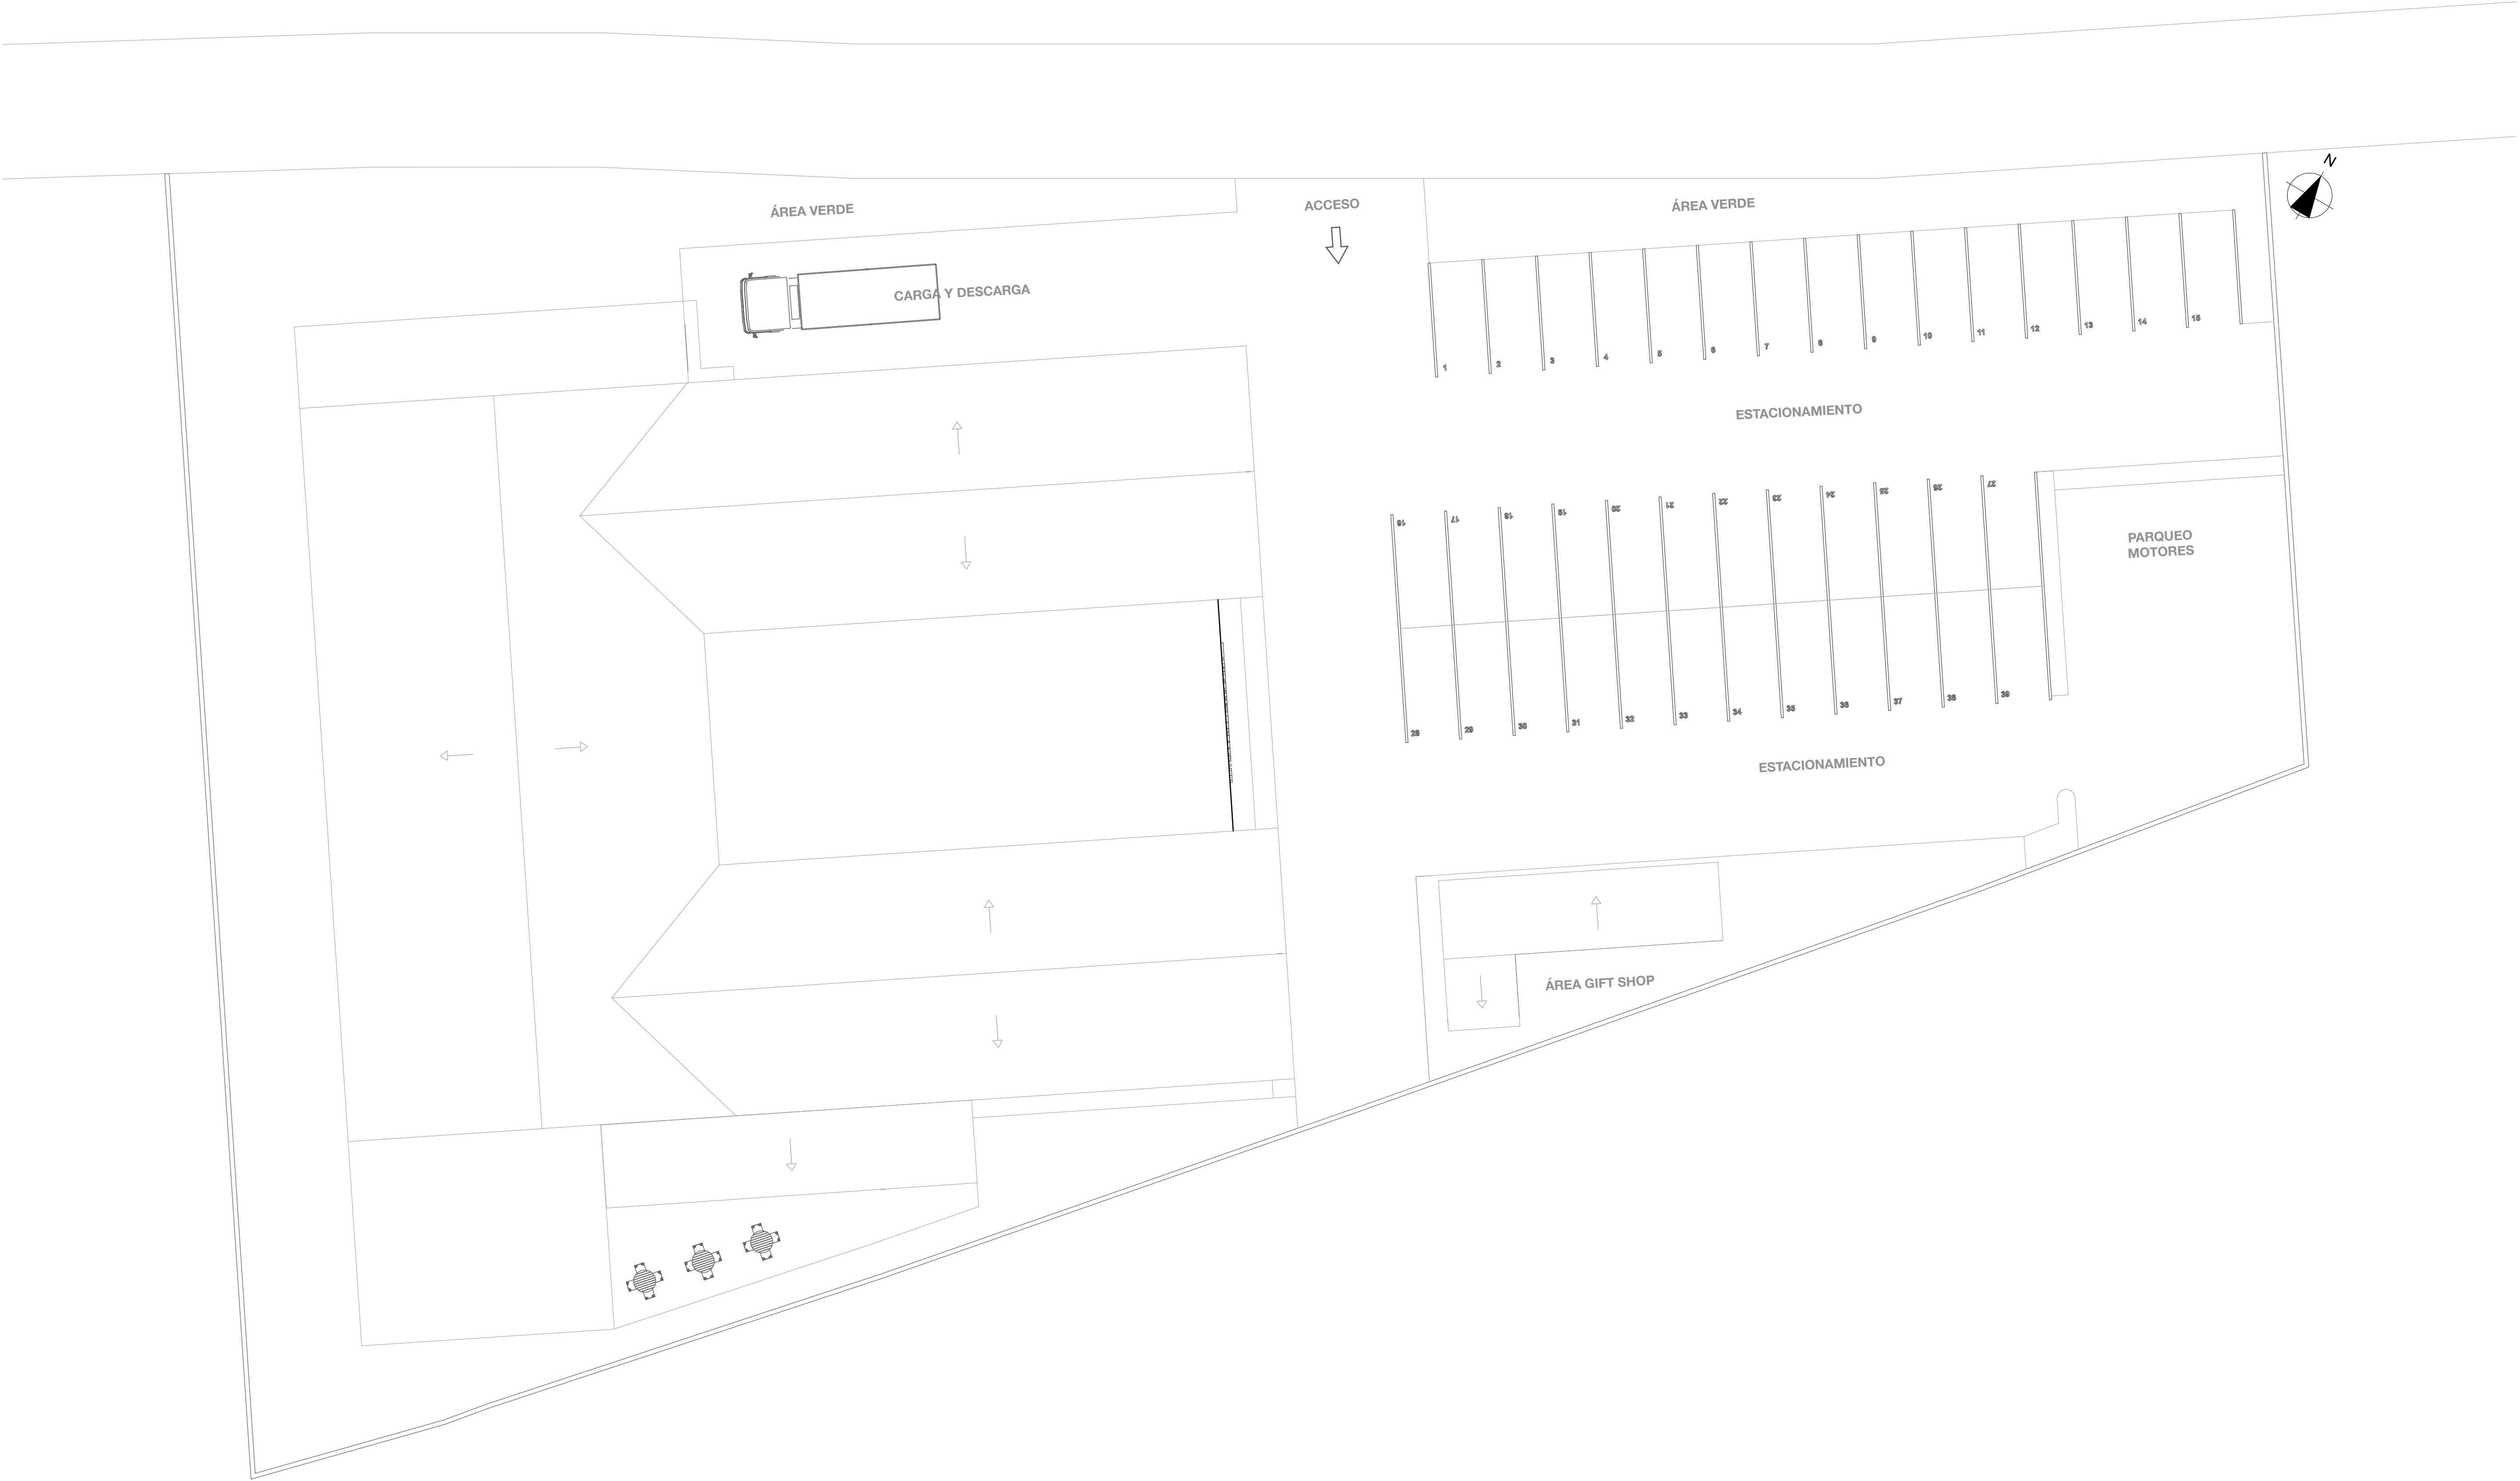

Todos los derechos reservados.
Ninguna parte de este plano o dibujo
puede ser utilizada o reproducida de
manera alguna sin previa autorizaci3n
de su autor.

PROYECTO:

MERCADO
VILLA CERRO

PROPIETARIO:

DISEÑO ARQUITECTÓNICO:

Arq. Verónica Areché
CODIA: 43300

ING. ENCARGADO DE OBRA

DISEÑO ELÉCTRICO

DISEÑO SANITARIO

DISEÑO ESTRUCTURAL

UBICACIÓN:

TÍTULO:

Planta de conjunto

FECHA:

Noviembre 2023


ESCALA:

Indicada

HOJA:

01

06

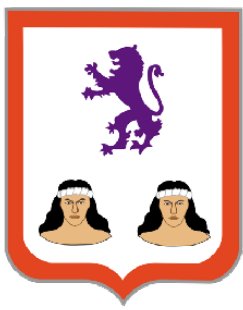

Todos los derechos reservados.
Ninguna parte de este plano o dibujo
puede ser utilizada o reproducida de
manera alguna sin previa autorización
de su autor.

PROYECTO:

MERCADO
VILLA CERRO

PROPIETARIO:

DISEÑO ARQUITECTÓNICO:
Arq. Verónica Areché
CODIA: 43300

ING. ENCARGADO DE OBRA

DISEÑO ELÉCTRICO

DISEÑO SANITARIO

DISEÑO ESTRUCTURAL

UBICACIÓN:


TÍTULO:

Planta arquitectónica nivel 1

FECHA:
Noviembre 2023

ESCALA: Indicada

HOJA:
02 | 06

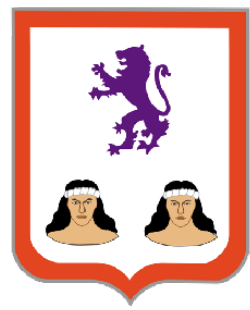

Todos los derechos reservados.
Ninguna parte de este plano o dibujo
puede ser utilizada o reproducida de
manera alguna sin previa autorización
de su autor.

PROYECTO:

MERCADO
VILLA CERRO

PROPIETARIO:

DISEÑO ARQUITECTÓNICO:

Arq. Verónica Areché
CODIA: 43300

ING. ENCARGADO DE OBRA

DISEÑO ELÉCTRICO

DISEÑO SANITARIO

DISEÑO ESTRUCTURAL

UBICACIÓN:

TÍTULO:

Planta dimensionada nivel 1

FECHA:

Noviembre 2023

ESCALA:



Indicada

HOJA:

03

06



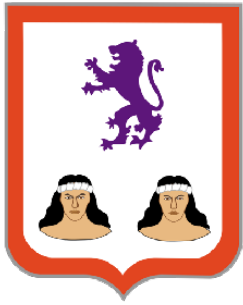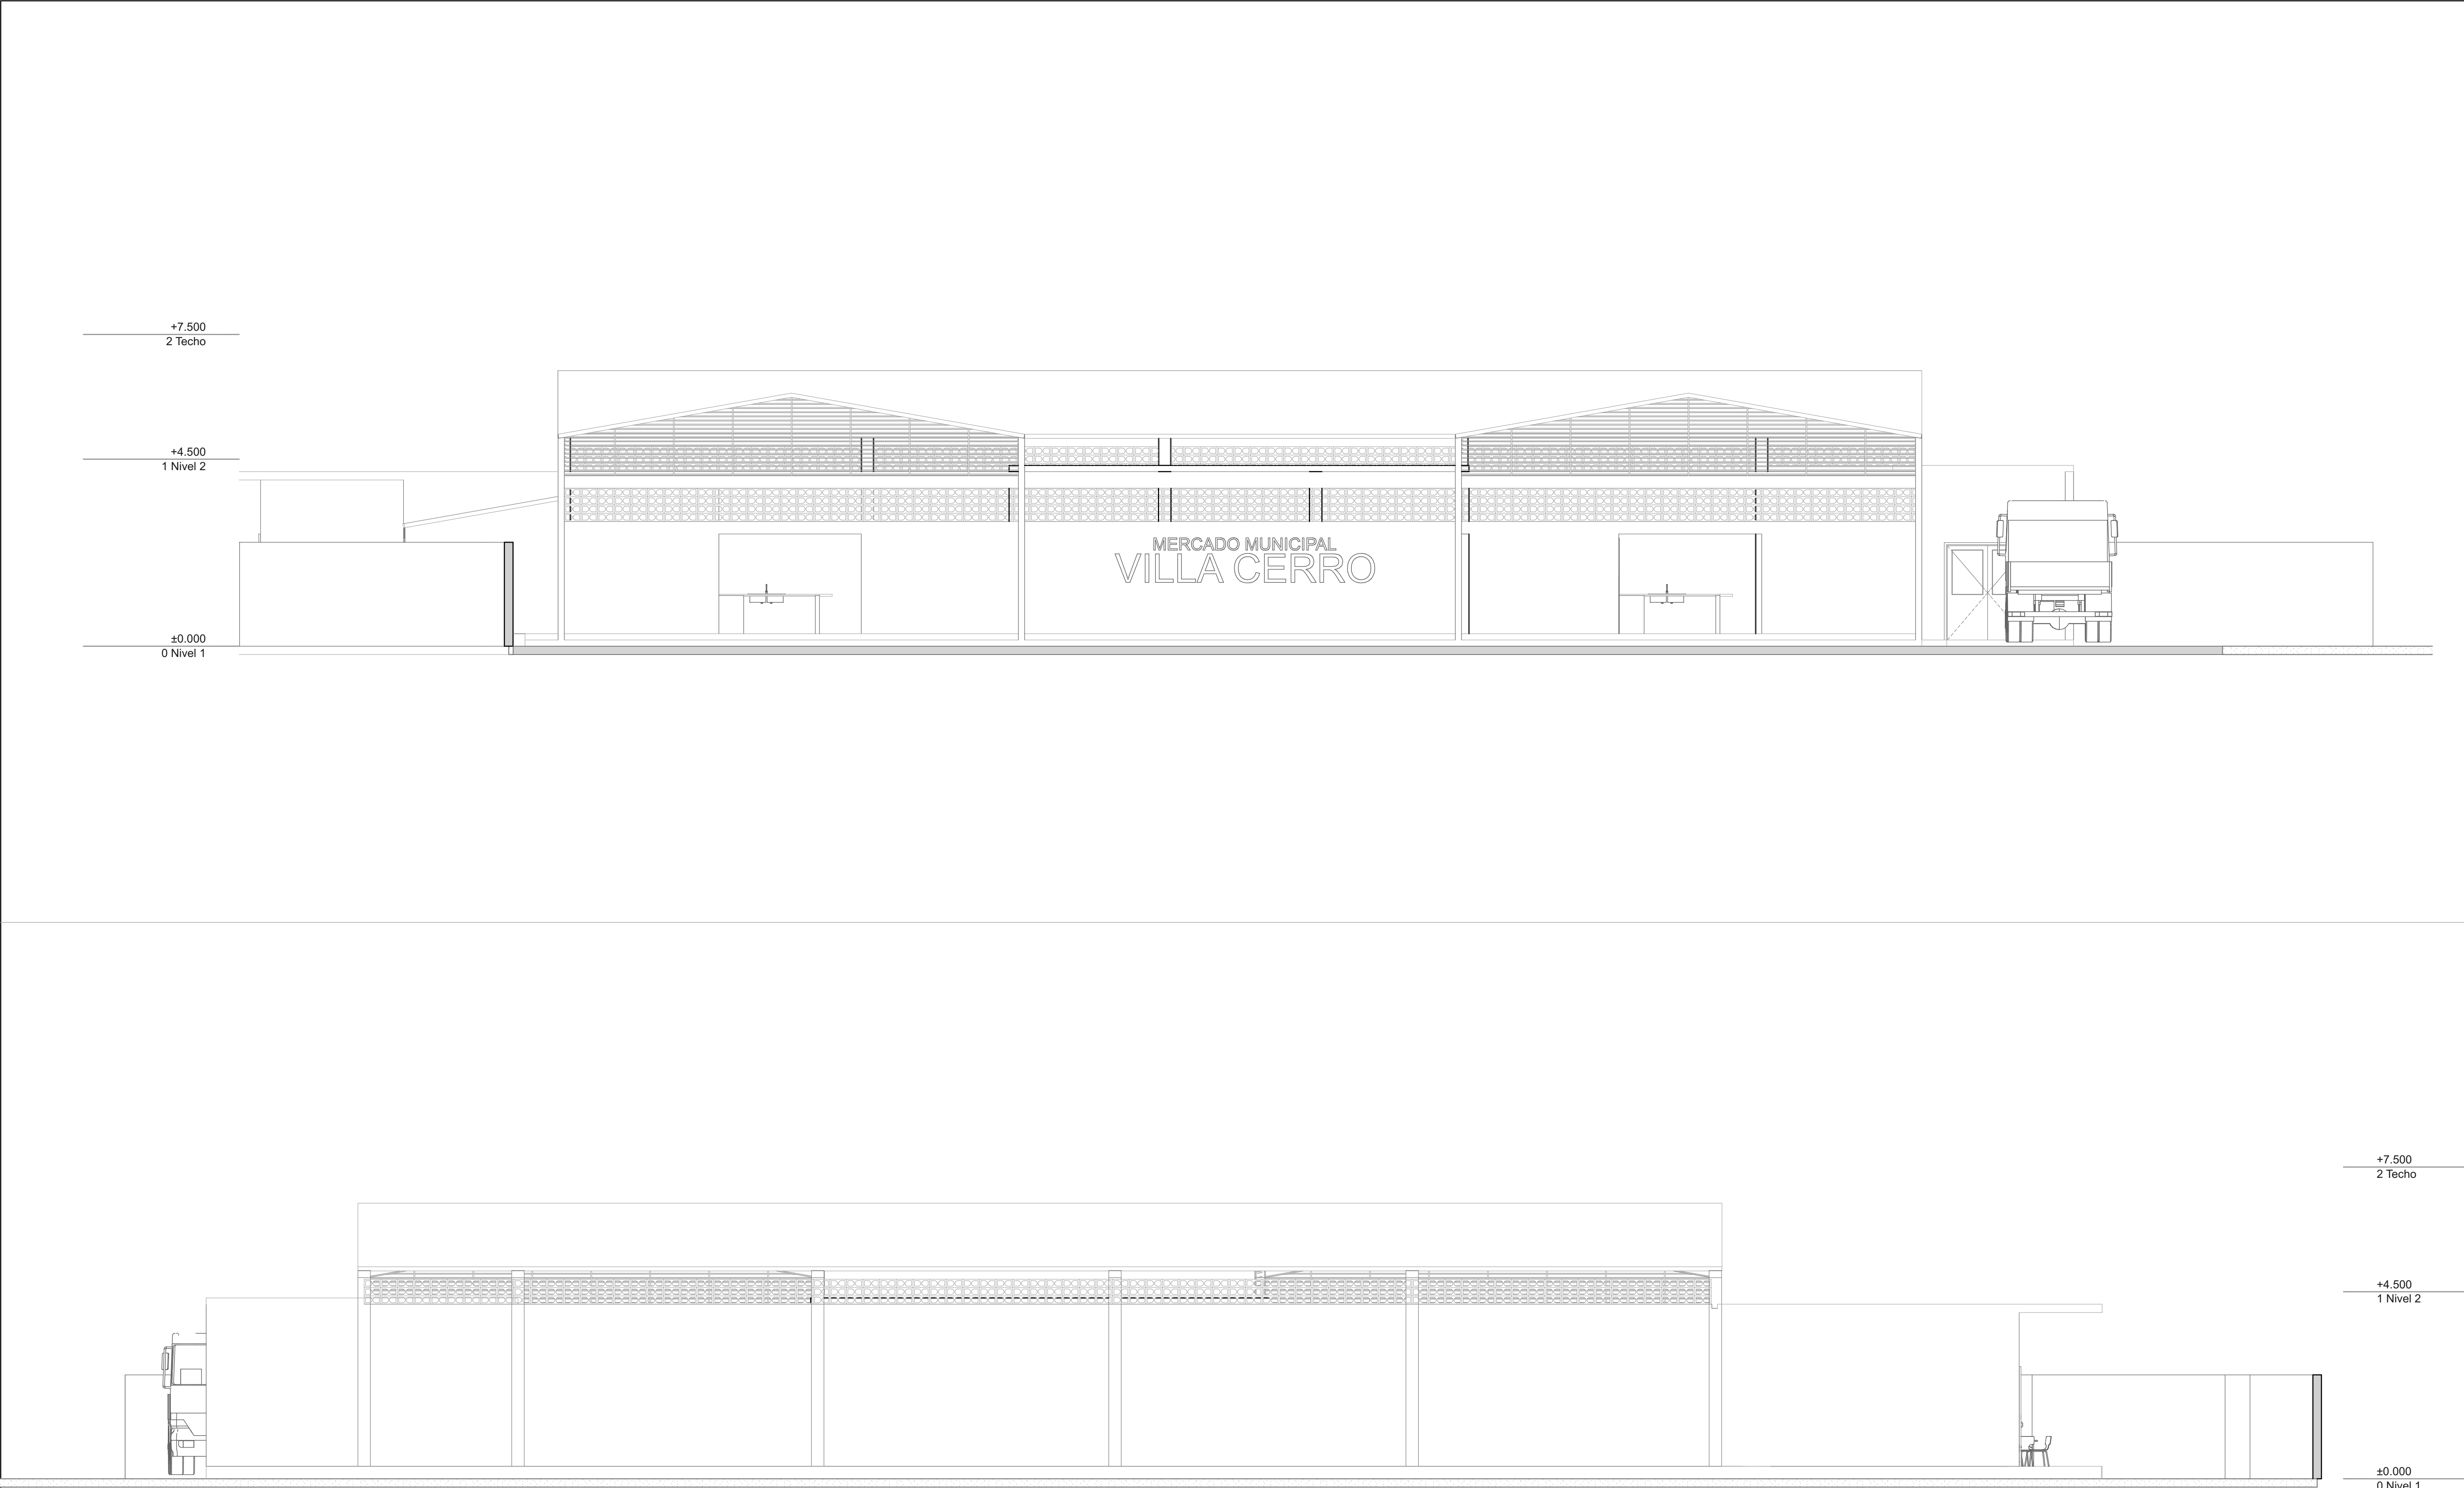

Todos los derechos reservados.
Ninguna parte de este plano o dibujo
puede ser utilizada o reproducida de
manera alguna sin previa autorización
de su autor.

PROYECTO:

MERCADO
VILLA CERRO

PROPIETARIO:

DISEÑO ARQUITECTÓNICO:

Arq. Verónica Areché
CODIA: 43300

ING. ENCARGADO DE OBRA

DISEÑO ELÉCTRICO

DISEÑO SANITARIO

DISEÑO ESTRUCTURAL

UBICACIÓN:

TÍTULO:

Elevaciones

FECHA:

Noviembre 2023




ESCALA:

Indicada

HOJA:

04

06

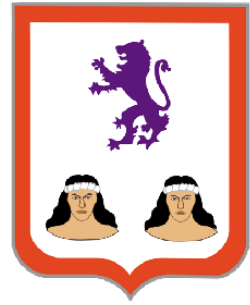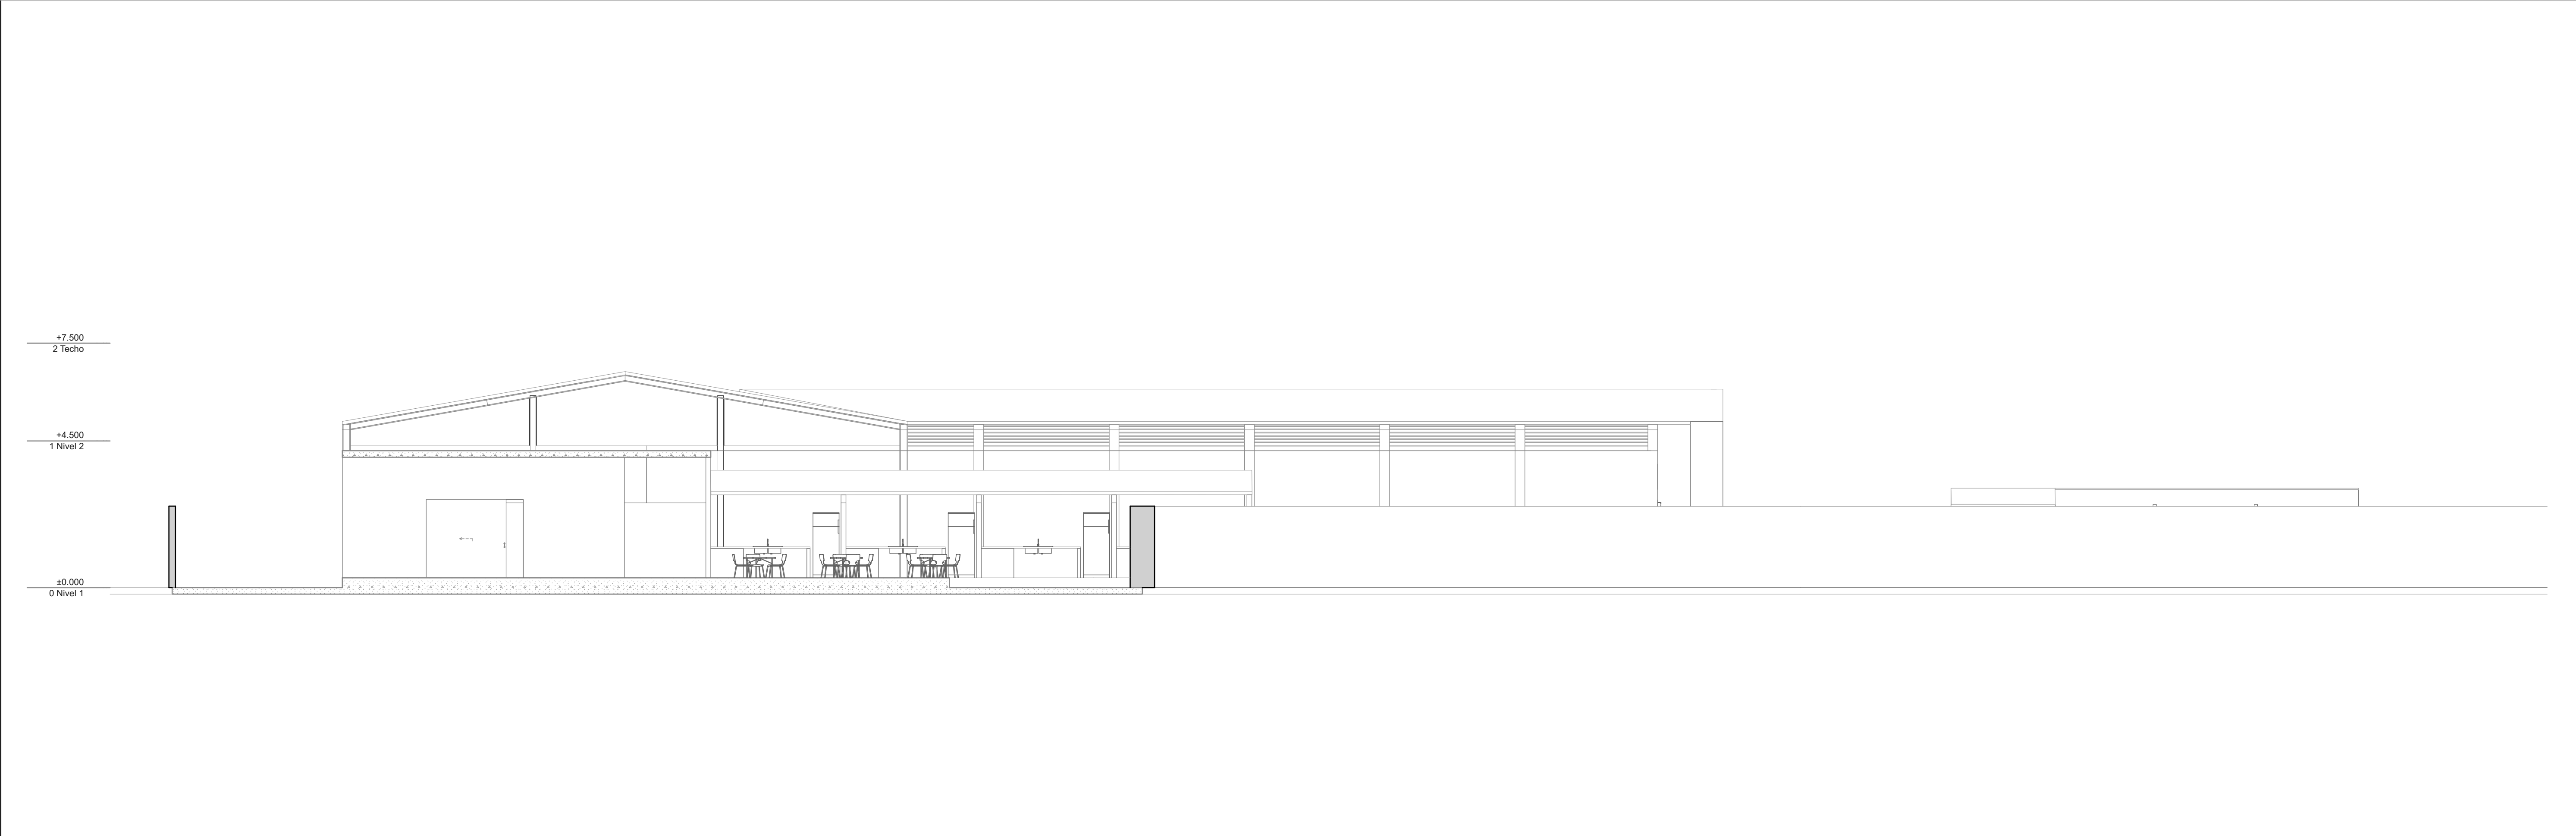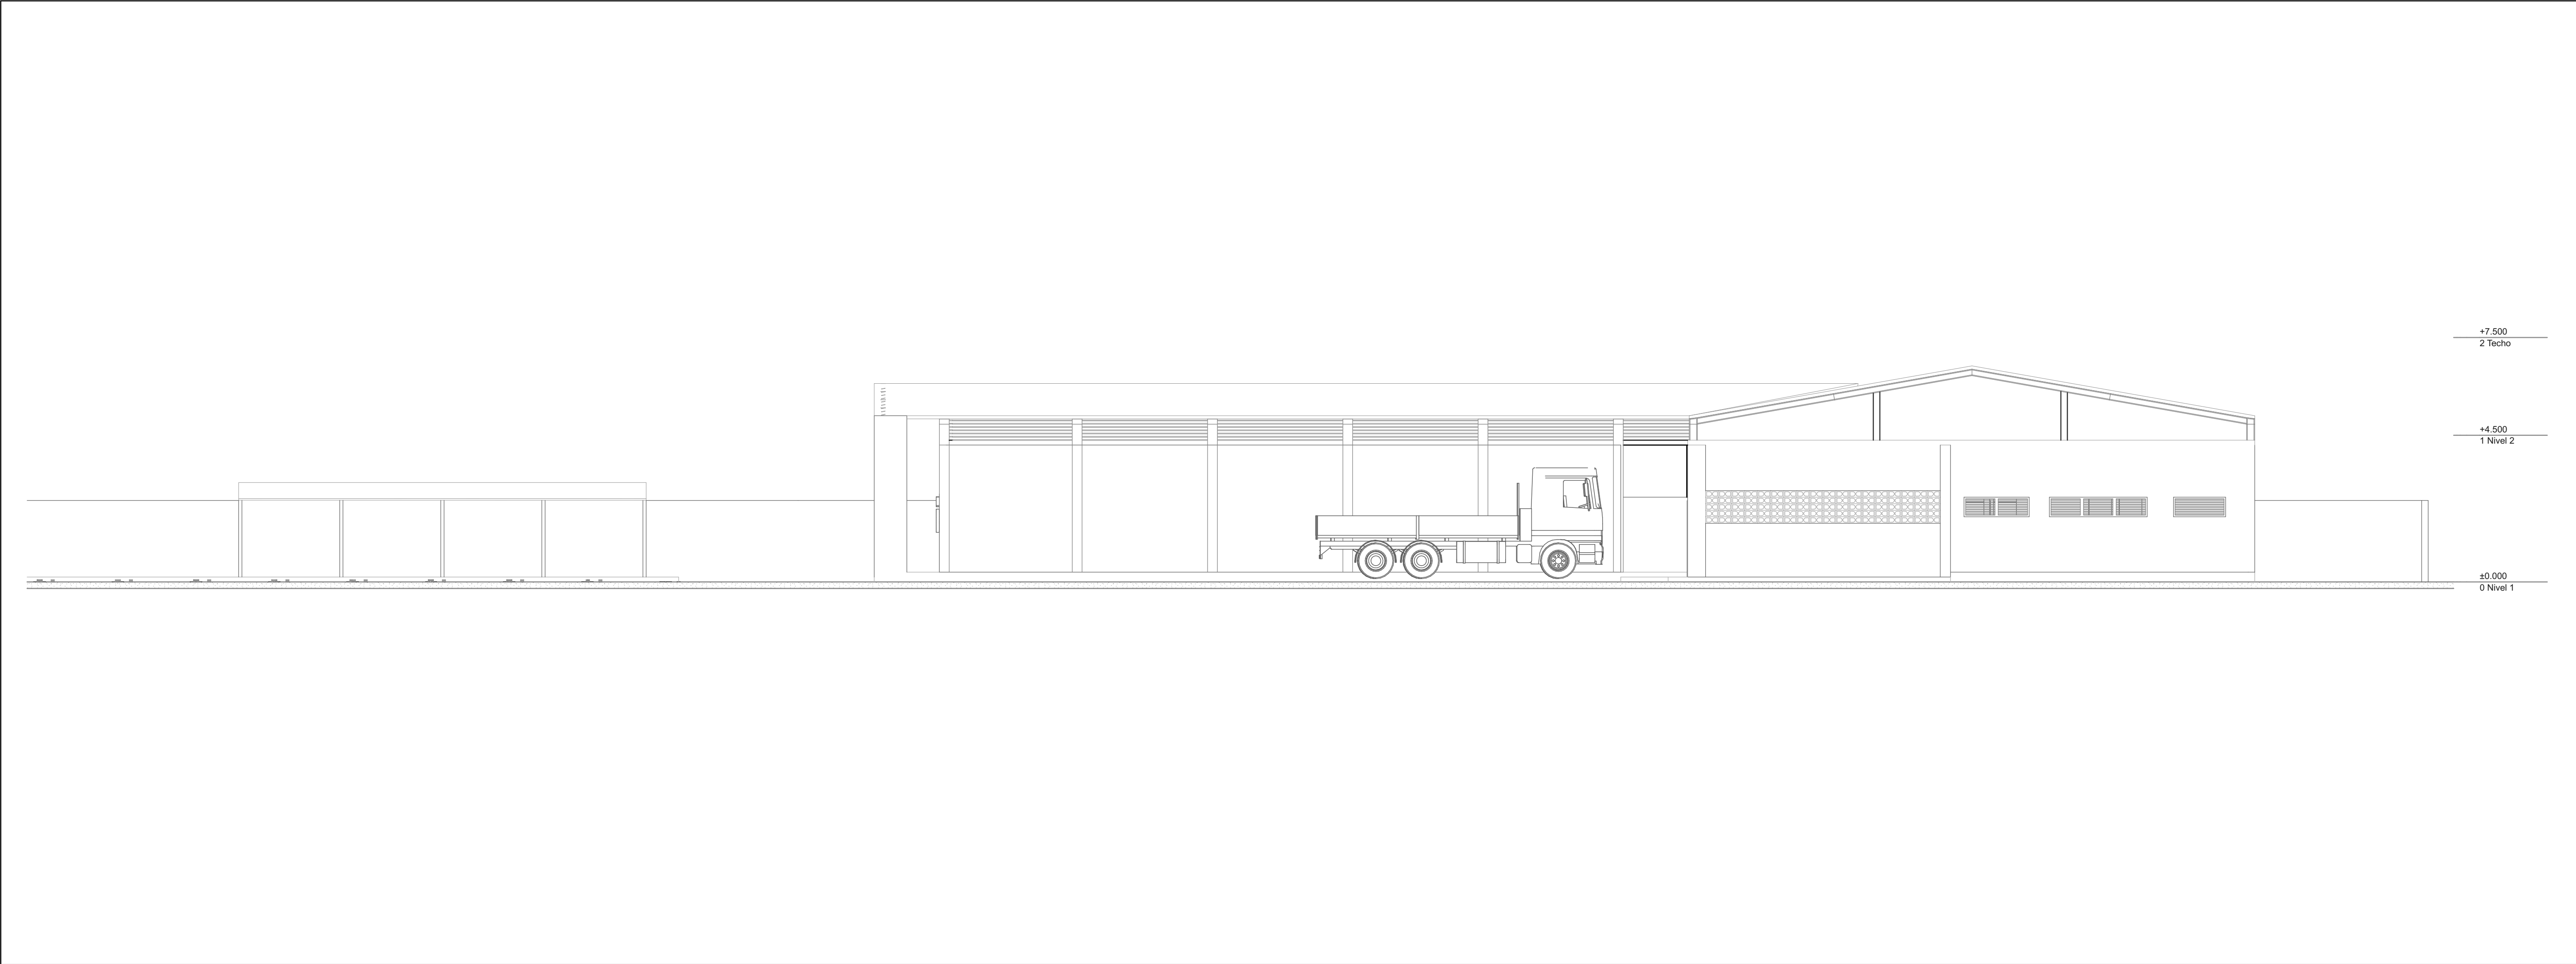

Todos los derechos reservados.
Ninguna parte de este plano o dibujo
puede ser utilizada o reproducida de
manera alguna sin previa autorización
de su autor.

PROYECTO:

MERCADO
VILLA CERRO

PROPIETARIO:

DISEÑO ARQUITECTÓNICO:
Arq. Verónica Areché
CODIA: 43300

ING. ENCARGADO DE OBRA

DISEÑO ELÉCTRICO

DISEÑO SANITARIO

DISEÑO ESTRUCTURAL

UBICACIÓN:




TÍTULO:

Elevaciones

FECHA:
Noviembre 2023

ESCALA: Indicada

HOJA:
05 | 06

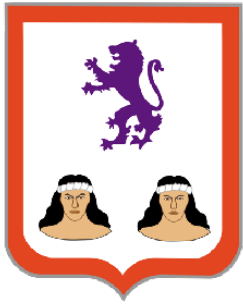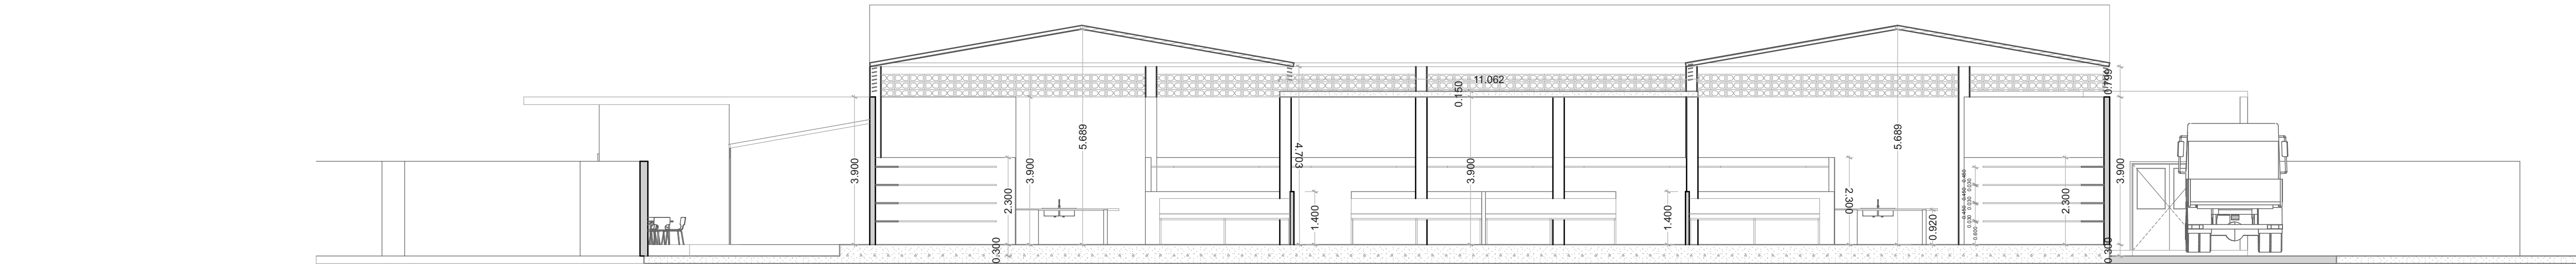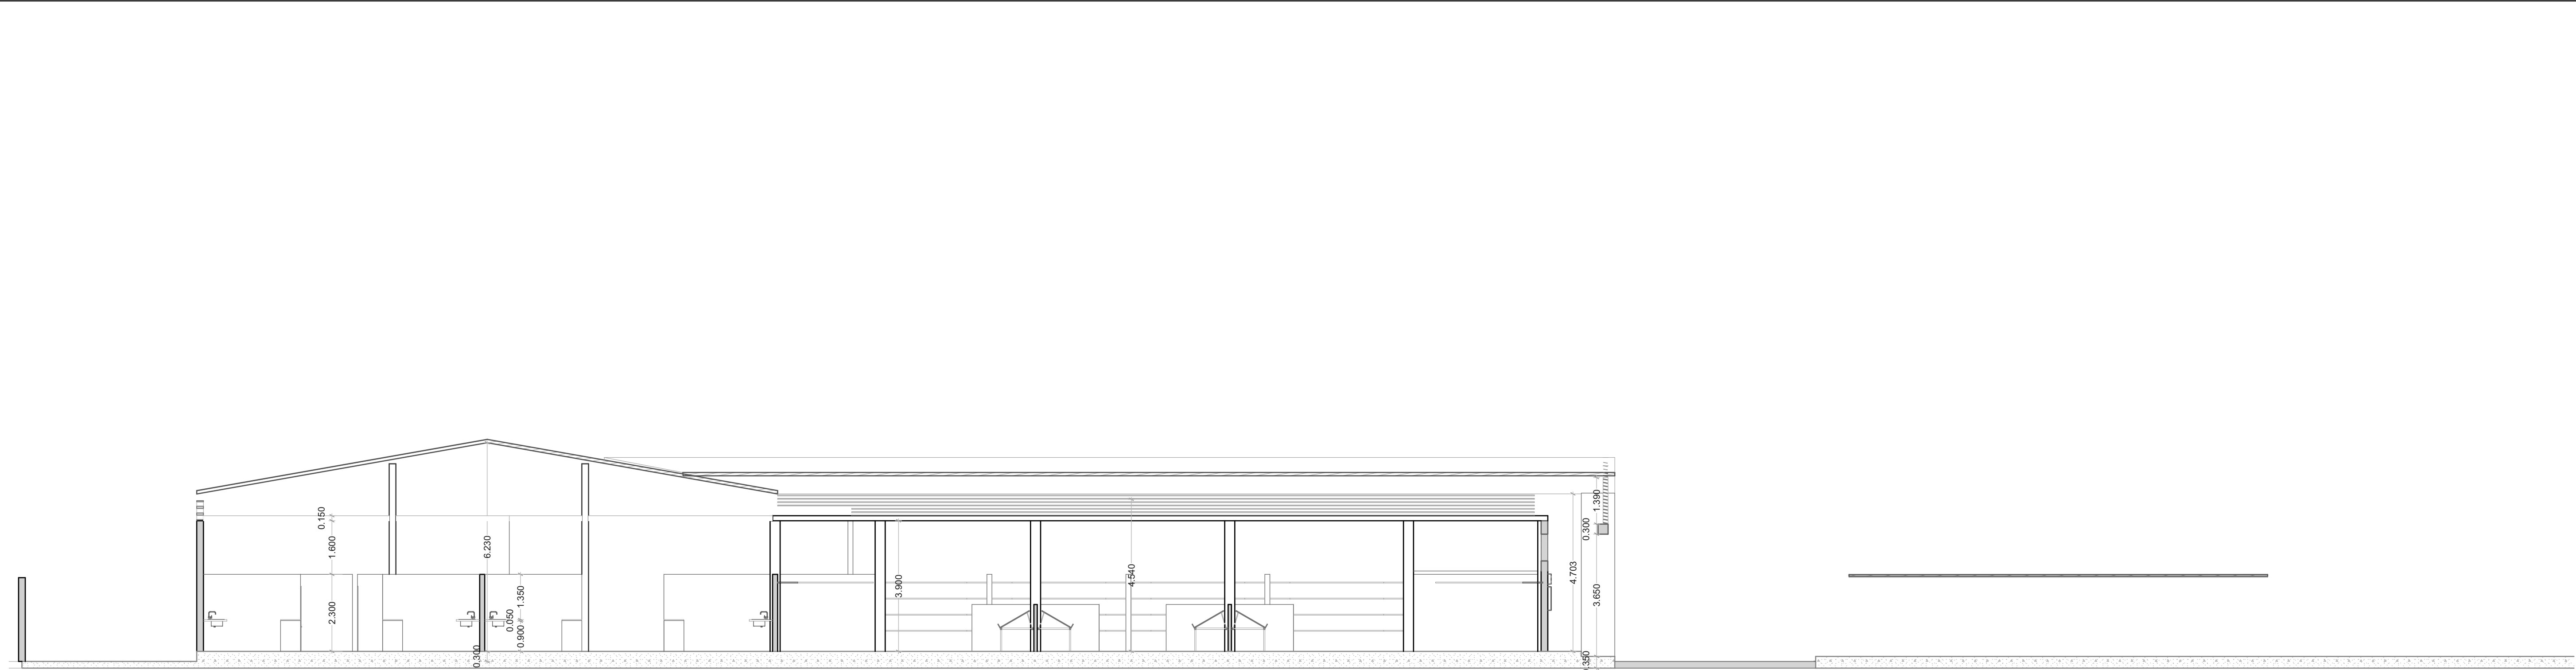

Todos los derechos reservados.
Ninguna parte de este plano o dibujo
puede ser utilizada o reproducida de
manera alguna sin previa autorizaci3n
de su autor.

PROYECTO:

MERCADO
VILLA CERRO

PROPIETARIO:

DISEÑO ARQUITECTÓNICO:

Arq. Verónica Areché
CODIA: 43300

ING. ENCARGADO DE OBRA

DISEÑO ELÉCTRICO

DISEÑO SANITARIO

DISEÑO ESTRUCTURAL

UBICACIÓN:

TÍTULO:

Secciones

FECHA:

Noviembre 2023

ESCALA:

Indicada

HOJA:

06

06